

Dossier n° 25106

Renseignements annexes au descriptif relatif aux limites périmétriques d'une propriété

Ordonnance n° 2015-1174 du 23 septembre 2015 - Art L 115-4 du Code de l'Urbanisme

SARRIANS – CŒUR DE VILLE LOT N° 3

Localisation et références cadastrales

- Commune de : SARRIANS (Vaucluse) - Lieu-dit : Pré de Foussas
- Section cadastrale : BH
- Numéro : 604
- Contenance cadastrale : 02a 12ca

Confronts

- Au Nord : les parcelles BH 607 (lot 6 du lotissement) et BH 606 (lot 5 du lotissement)
- A l'Est : la parcelle BH 605 (lot 4 du lotissement)
- Au Sud : la parcelle BH 650 (voirie du lotissement)
- A l'Ouest : la parcelle BH 603 (lot 2 du lotissement)

Caractéristiques du ou des bornages existants

- Bornage de division effectué par la Selarl Cabinet GRIMONT, Géomètre-Expert à CARPENTRAS (Vaucluse), sous la référence 25106, suivant plan de division dressé le 27 juillet 2022 et Document Modificatif du Parcellaire Cadastral n° 3044T vérifié et numéroté le 13 octobre 2022 par le Centre des Impôts Fonciers d'AVIGNON.
Limites concernées : Nord, Est, Sud et Ouest.

La superficie réelle du lot n° 3, constitué de la parcelle cadastrée à SARRIANS (Vaucluse) Section BH n° 604 est de 212 m².

Fait à CARPENTRAS, le 13 octobre 2022, pour servir et valoir ce que de droit.

Pour la SELARL Cabinet GRIMONT,
Sylvain FAUTRELLE, *Géomètre-Expert*



Projet "Coeur de ville"



CITADIS
 6 Passage de l'Oratoire
 84 000 AVIGNON
 Tél : 04 90 27 57 00
 Fax : 04 90 85 90 72
 citadis@citadis.fr

PLAN DE VENTE DU LOT 03

Lot	Cadastre	Superficie
03	Section BH n° 604	212 m ²

LEGENDE REGLES D'URBANISME

- Construction en limite imposé
- Clôture à réaliser par CITADIS
- Prescriptions hydrauliques à respecter
- Orientation de faitage imposé
- Entrée privative non close
- Raccordement aux réseaux :
 - électricité
 - eau potable
 - téléphone
 - eaux usées


LEGENDE BORNAGE ET TOPOGRAPHIE

- Périmètre du projet
- Limite de lot et numéro
- Borne

NOTA : la position des réseaux est fournie à titre indicatif (issu du projet communiqué par Citadis) et n'a pas fait l'objet d'un récolement après travaux

ECHELLE 1 : 200

Dressé le 13 Octobre 2022 Dossier n° 25106

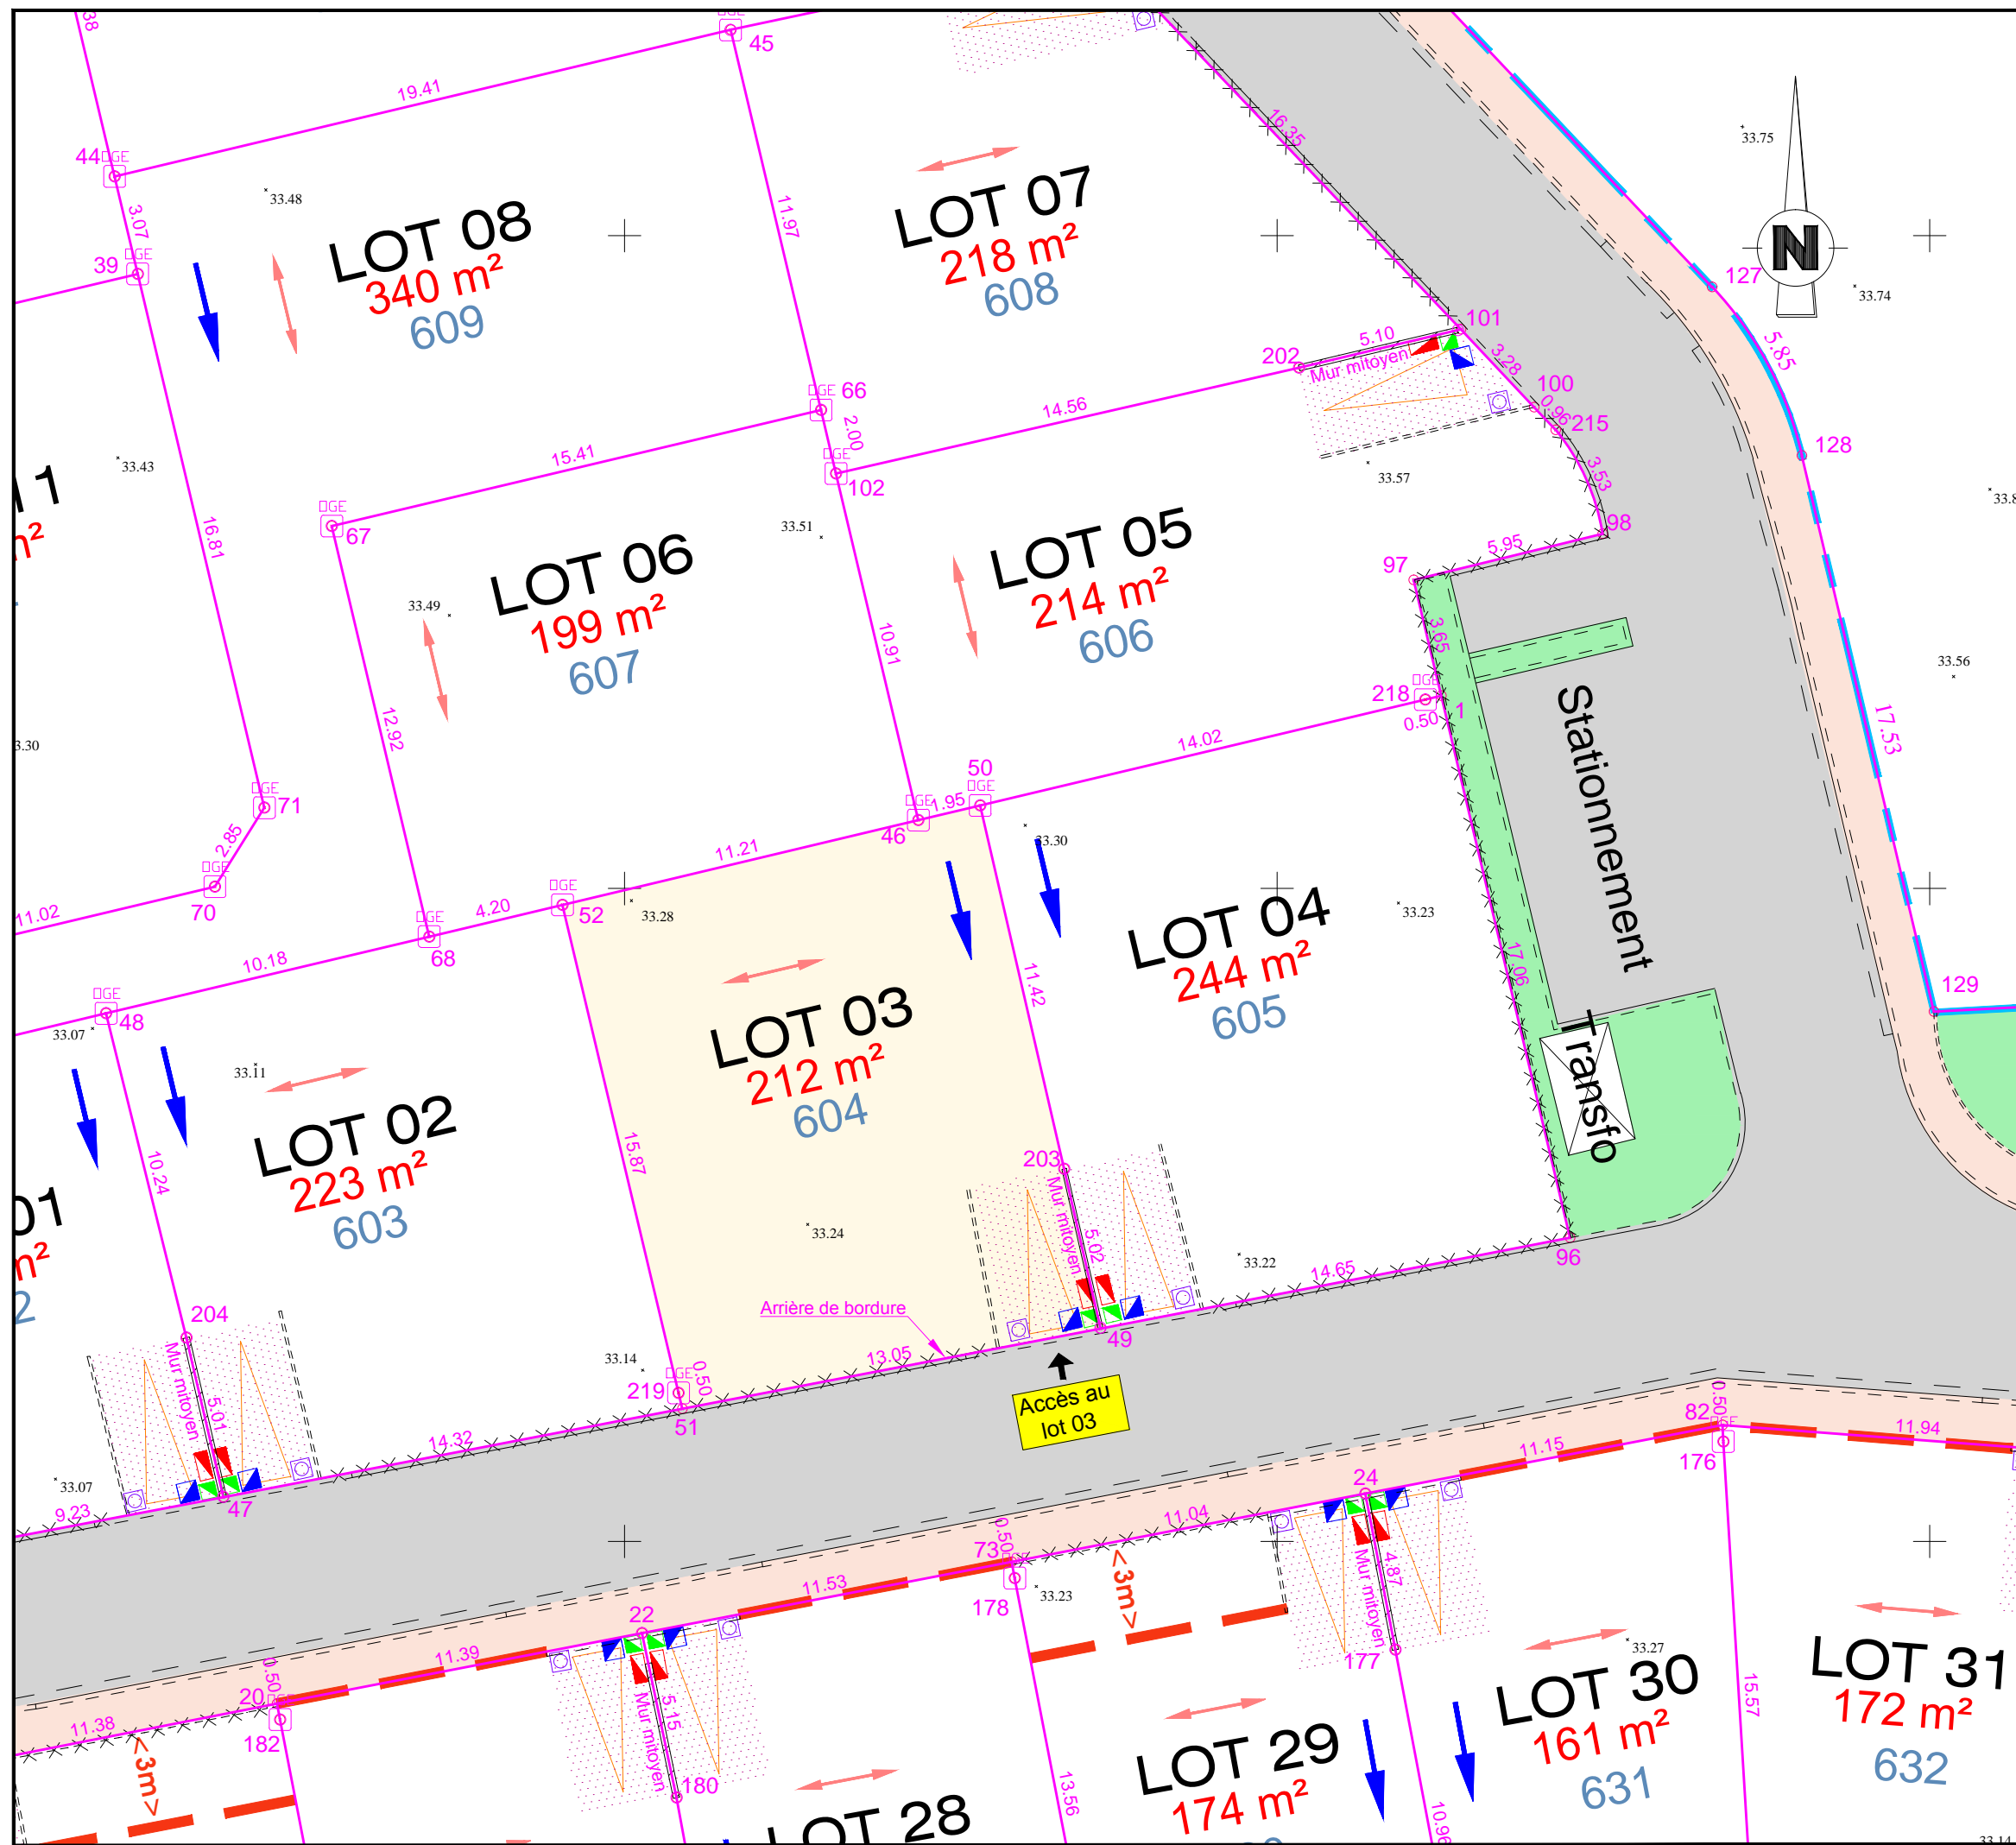

Géomètres-Experts
 CONSEIL NATIONAL
 CHIFFRE OFFICIEL

Cabinet GRIMONT
 Société de Géomètres-Experts
 N° d'inscription : 2013C200011

97, avenue Pierre Séward - 84200 CARPENTRAS
 T 04 90 63 19 30
 contact@cabinet-grimont.fr

Orca
 GÉOCOONSEILS