

# Projet "Coeur de ville"



**CITADIS**  
 6 Passage de l'Oratoire  
 84 000 AVIGNON  
 Tél : 04 90 27 57 00  
 Fax : 04 90 85 90 72  
 citadis@citadis.fr

## PLAN DE VENTE PROVISOIRE DU LOT 36

Lot	Cadastre	Superficie
36	Section BH n°---	308 m <sup>2</sup>

### LEGENDE REGLES D'URBANISME

- Construction en limite imposé
- Clôture à réaliser par CITADIS
- Prescriptions hydrauliques à respecter
- Orientation de faitage imposé
- Entrée privative non close
- Raccordement aux réseaux :
  - électricité
  - eau potable
  - téléphone
  - eaux usées


### LEGENDE BORNAGE ET TOPOGRAPHIE

- Périmètre du projet
- BH 001 Limite de parcelle cadastrale et numéro

OBSERVATION : ce plan PROJET a été établi à partir des fichiers fournis par CITADIS le 02/07/2019 à savoir :  
 - H170A-PRO-Xref-Archi-B1, établi par l'architecte J. SIAME  
 - H170A-PRO-VP-GEN-A2-20190429, établi par le BE SITETUDES  
 - H170A-PRO-RXPRO-A1-20190410, établi par le BE SITETUDES

ECHELLE 1 : 200

Dressé le 12 Février 2020 Dossier n° 25106

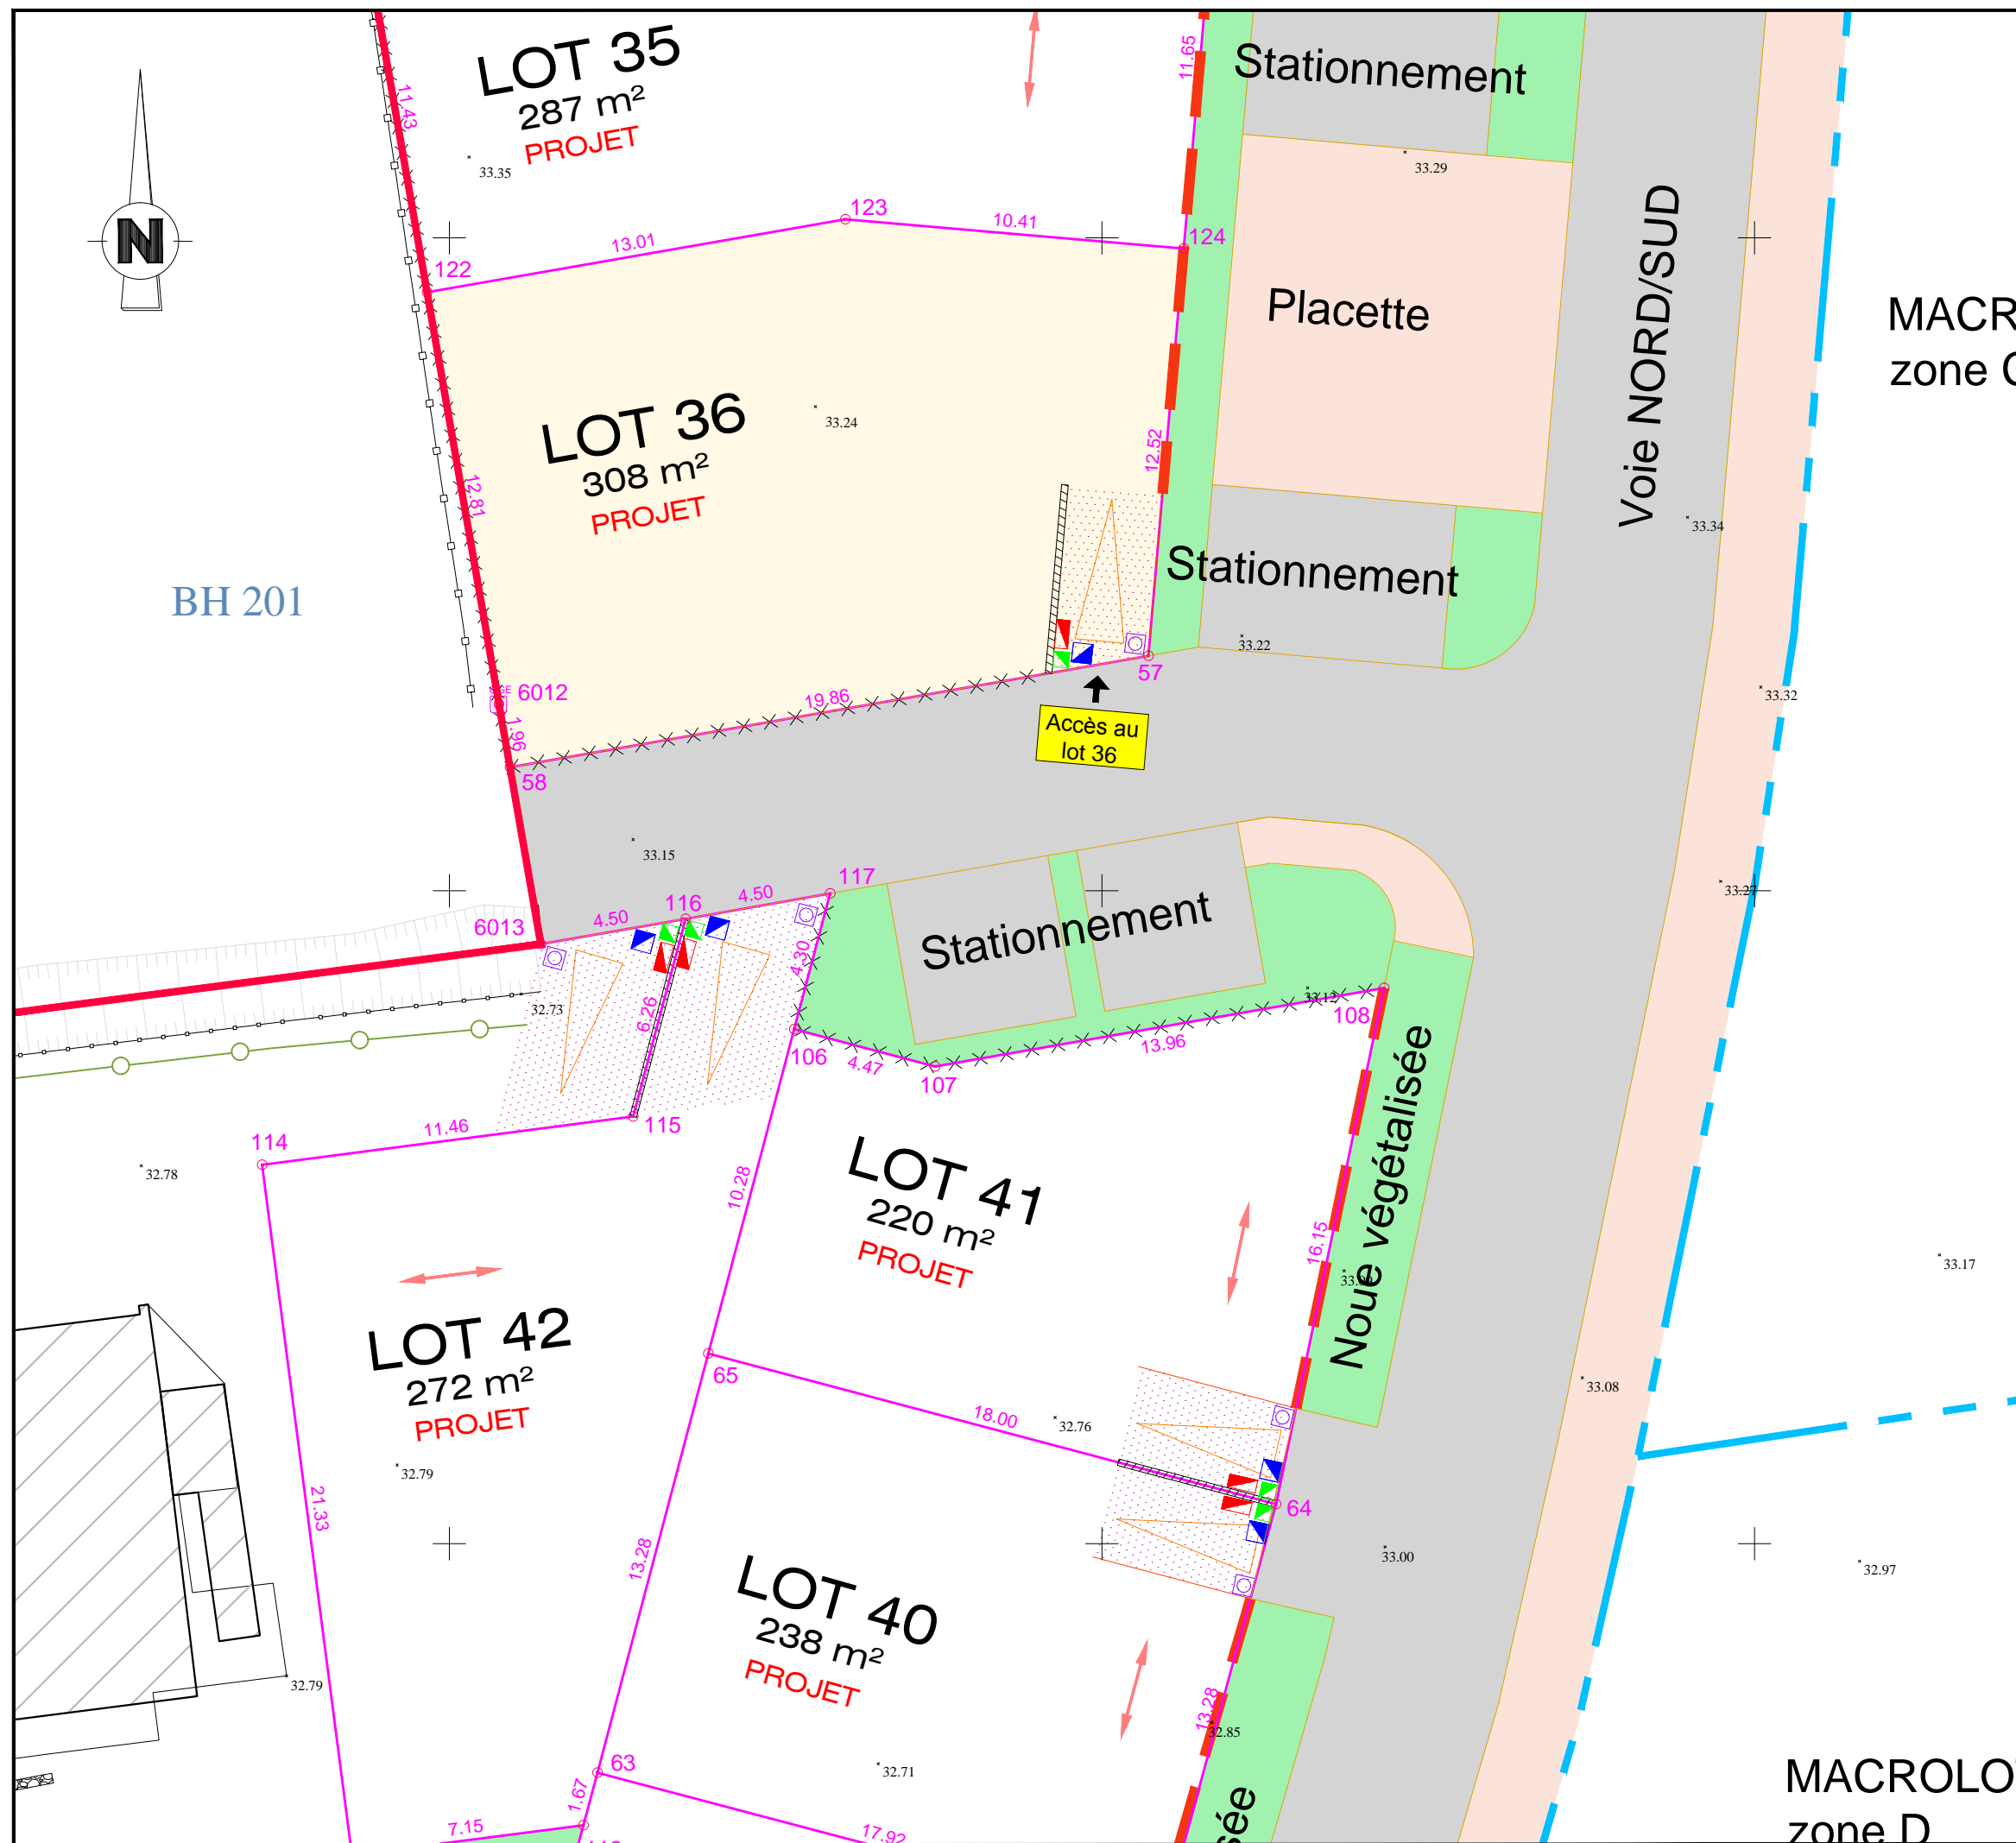

**Cabinet GRIMONT**  
 Société de Géomètres-Experts  
 N° d'inscription : 2013C200011

97, avenue Pierre Sépard - 84200 CARPENTRAS  
 T 04 90 63 19 30 F 04 90 60 48 84  
 contact@cabinet-grimont.fr