

Dossier n° 25106

Renseignements annexes au descriptif relatif aux limites périmétriques d'une propriété

Ordonnance n° 2015-1174 du 23 septembre 2015 - Art L 115-4 du Code de l'Urbanisme

SARRIANS – CŒUR DE VILLE LOT N° 15

Localisation et références cadastrales

- Commune de : SARRIANS (Vaucluse) - Lieu-dit : Pré de Foussas
- Section cadastrale : BH
- Numéro : 616
- Contenance cadastrale : 01a 88ca

Confronts

- Au Nord : boulevard Albin DURAND (Domaine Public)
- A l'Est et au Sud : la parcelle BH 650 (trottoir et stationnement du lotissement)
- A l'Ouest : la parcelle BH 617 (lot 16 du lotissement)

Caractéristiques du ou des bornages existants

- Arrêté n°23/PP/19 portant alignement individuel délivré le 23 décembre 2019 par Mme le Maire de SARRIANS suivant plan de délimitation du Domaine Public établi le 24 septembre 2019 par la Selarl Cabinet GRIMONT, Géomètre-Expert à CARPENTRAS (Vaucluse).
Limites concernées : Nord.
- Bornage de division effectué par la Selarl Cabinet GRIMONT, Géomètre-Expert à CARPENTRAS (Vaucluse), sous la référence 25106, suivant plan de division dressé le 27 juillet 2022 et Document Modificatif du Parcellaire Cadastral n° 3044T vérifié et numéroté le 13 octobre 2022 par le Centre des Impôts Fonciers d'AVIGNON.
Limites concernées : Est, Sud et Ouest.

La superficie réelle du lot n° 15, constitué de la parcelle cadastrée à SARRIANS (Vaucluse) Section BH n° 616 est de 188 m².

Fait à CARPENTRAS, le 13 octobre 2022, pour servir et valoir ce que de droit.

Pour la SELARL Cabinet GRIMONT,
Sylvain FAUTRELLE, *Géomètre-Expert*



Projet "Coeur de ville"



CITADIS
 6 Passage de l'Oratoire
 84 000 AVIGNON
 Tél : 04 90 27 57 00
 Fax : 04 90 85 90 72
 citadis@citadis.fr

PLAN DE VENTE DU LOT 15

Lot	Cadastre	Superficie
15	Section BH n° 616	188 m ²

LEGENDE REGLES D'URBANISME

- Construction en limite imposé
- Clôture à réaliser par CITADIS
- Prescriptions hydrauliques à respecter
- Orientation de faîtage imposé
- Entrée privative non close
- Raccordement aux réseaux :
 - électricité
 - eau potable
 - téléphone
 - eaux usées


LEGENDE BORNAGE ET TOPOGRAPHIE

- Périmètre du projet
- Limite de lot et numéro
- Borne

NOTA : la position des réseaux est fournie à titre indicatif (issue du projet communiqué par Citadis) et n'a pas fait l'objet d'un récolement après travaux

ECHELLE 1 : 200

Dressé le 13 Octobre 2022 Dossier n° 25106

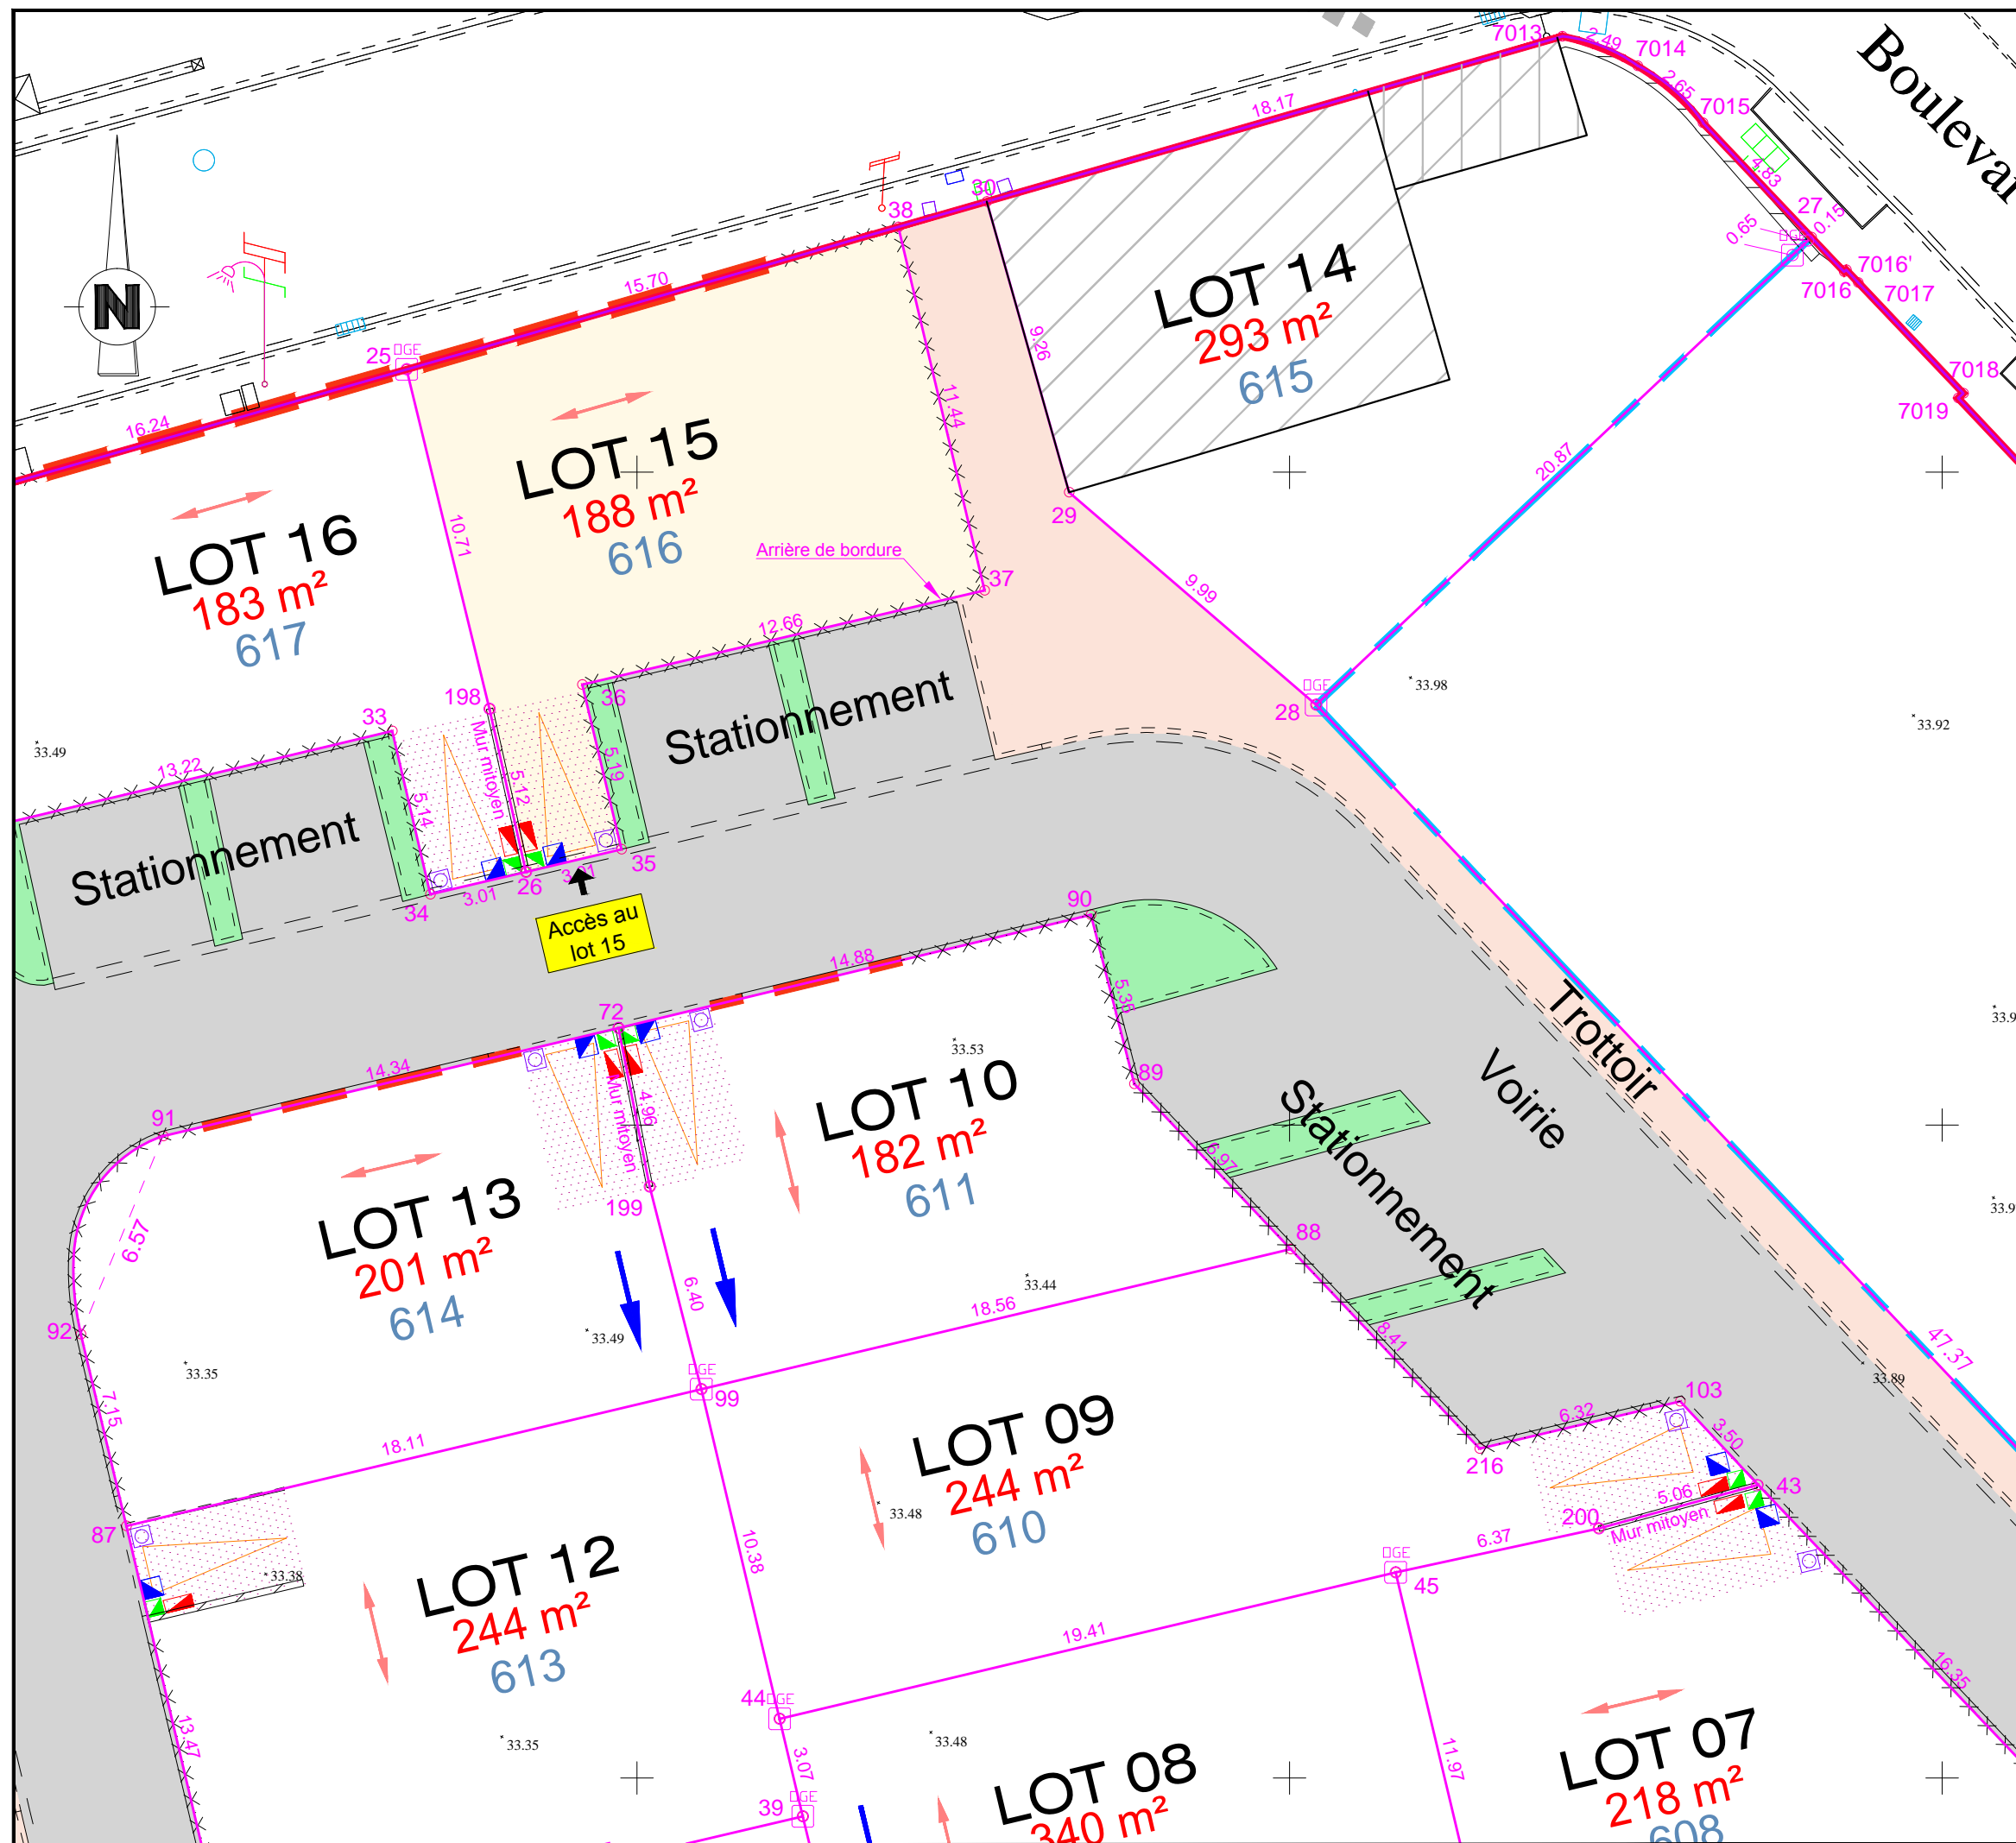

Géomètres-Experts
 CONSEILLES VALD'AIGUILLON-BOURBONNE

Orca
 GÉOCOONSEILS

Cabinet GRIMONT
 Société de Géomètres-Experts
 N° d'inscription : 2013C200011

97, avenue Pierre Séward - 84200 CARPENTRAS
 T 04 90 63 19 30
 contact@cabinet-grimont.fr